

[REDACTED]

Von: [REDACTED]
Gesendet: Montag, 27. April 2020 10:01
An: [REDACTED]
Cc: Leitungsauskunft; [REDACTED]
Betreff: Antwort bundeseigene Liegenschaft, Gemarkung Wolfen, Flur 27, Flurstück 1602
Anlagen: Plan_OTWONO_stahn21_VLSWBW.pdf; Technische_Richtlinien.pdf

Sehr geehrte Damen und Herren,

als Anlage übersenden wir Ihnen einen Lageplan Maßstab 1:400 vom 16.04.2020 für Ihre weitere Verwendung. Auf dem Flurstück befinden sich Mittelspannungskabel zur Versorgung von Wolfen Nord. Diese Hauptversorgungskabel sind im Grundbuch zu Gunsten der Stadtwerke Bitterfeld Wolfen GmbH gesichert und sind dementsprechend zu schützen. Weiterhin befinden sich außer betriebsfähigliche Fernwärmeleitungen auf diesen Flurstück.

Vor dem Verkaufsfall sind wir rechtzeitig zu informieren um mit Ihnen in Verbindung bleiben zu können. Es gelten für die Versorgungsleitungen und Schutz unserer unterirdischen Versorgungswirtschaft die Technischen Richtlinien, welche wir als Anlage ebenfalls Ihnen beigelegt haben.

Für Rückfragen stehen wir gern zur Verfügung.

Freundliche Grüße

[REDACTED]
SB Liegenschaften und Dokumentation

NEU >>> NEU >>> Ab sofort neuer Service für Bauherren, mit der ONLINE-LEITUNGS-AUSKUNFT die Lage der Leitungen für Strom, Wasser, Wärme oder Gas bequem im Web abrufen! <<< NEU <<< NEU

Netzgesellschaft Bitterfeld-Wolfen mbh

Ein Unternehmen der Stadtwerke Bitterfeld-Wolfen Gruppe

Steinfurther Straße 46, 06766 Bitterfeld-Wolfen

+49 (0) 3494 38- [REDACTED] (Tel.)

+49 (0) 3494 38- [REDACTED] (Fax)


E-Mail: [REDACTED]

www.netz-bitterfeld-wolfen.de

Handelsregister: HRB 5104, Amtsgericht Stendal

USt. IdNr. DE 814630631

Geschäftsführer: Mirko Byton

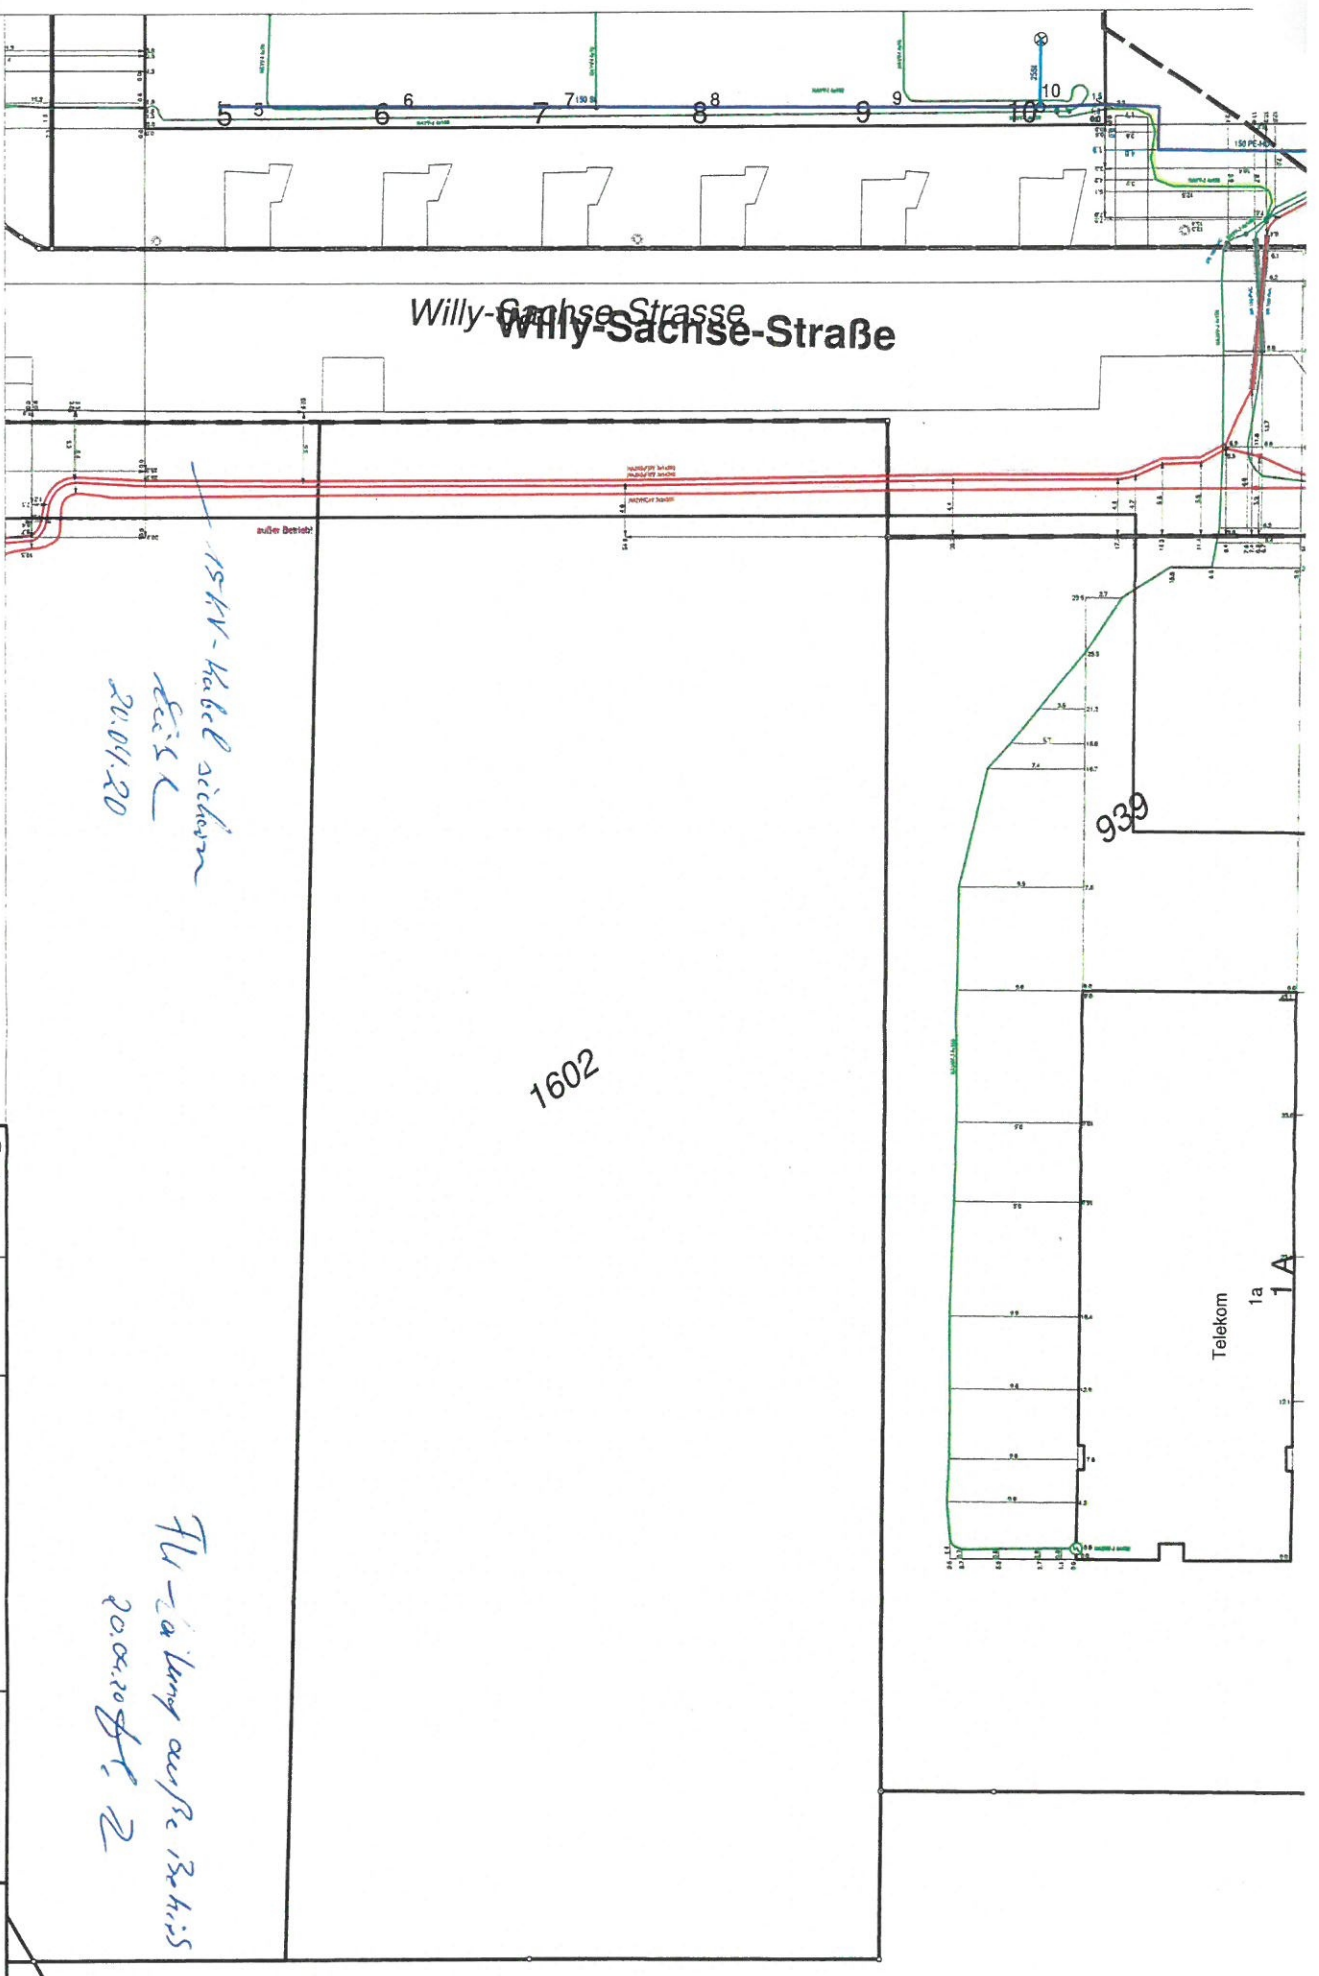

Willy-Gänse-Strasse
Willy-Sachse-Straße

15 kV-Kabel sichern
Kissel
20.04.20

1602

939

Telekom
1a
1 A

1166

Für die exakte Lage, insbesondere Tieranlage, Verlauf der Leitungen und Hausanschlüsse sowie für ggf. einträglichere Maße wird keine Gewähr übernommen. Zur genauen Lagerstellung sind fachgerechte Erkundungsmaßnahmen durchzuführen.
Für Arbeiten in der Nähe von Versorgungsleitungen gelten die einschlägigen technischen Regeln.

Zur Zeit laufen Baumaßnahmen in diesem Bereich. Vollständige Vermessungsunterlagen stehen uns deshalb noch nicht zur Verfügung. Eine Vorortweisung ist erforderlich. Ja Nein
Im Versorgungsgebiet der SW Bitterfeld-Wolfen GmbH können sich auch Leitungen anderer Versorgungsbetriebe befinden.

Datum:	16.04.2020	Auszug aus dem	ohne/ mit Leitungsbe-
Abt.:	NM	Kartenwerk der	stände(n) erstellt für:
Bearb.:		Stadtwerke Bitterfeld-Wolfen	Stellungnahme
Maßstab:	1:400	OT Wolfen-Nord, Richard-Stahnke-Straße 21/Fuhnestraße Gemarkung Wolfen Flur 27, Flurstück 1602	Bundesimmo



Flur-Abgrenzung auf Basis
20.04.2020