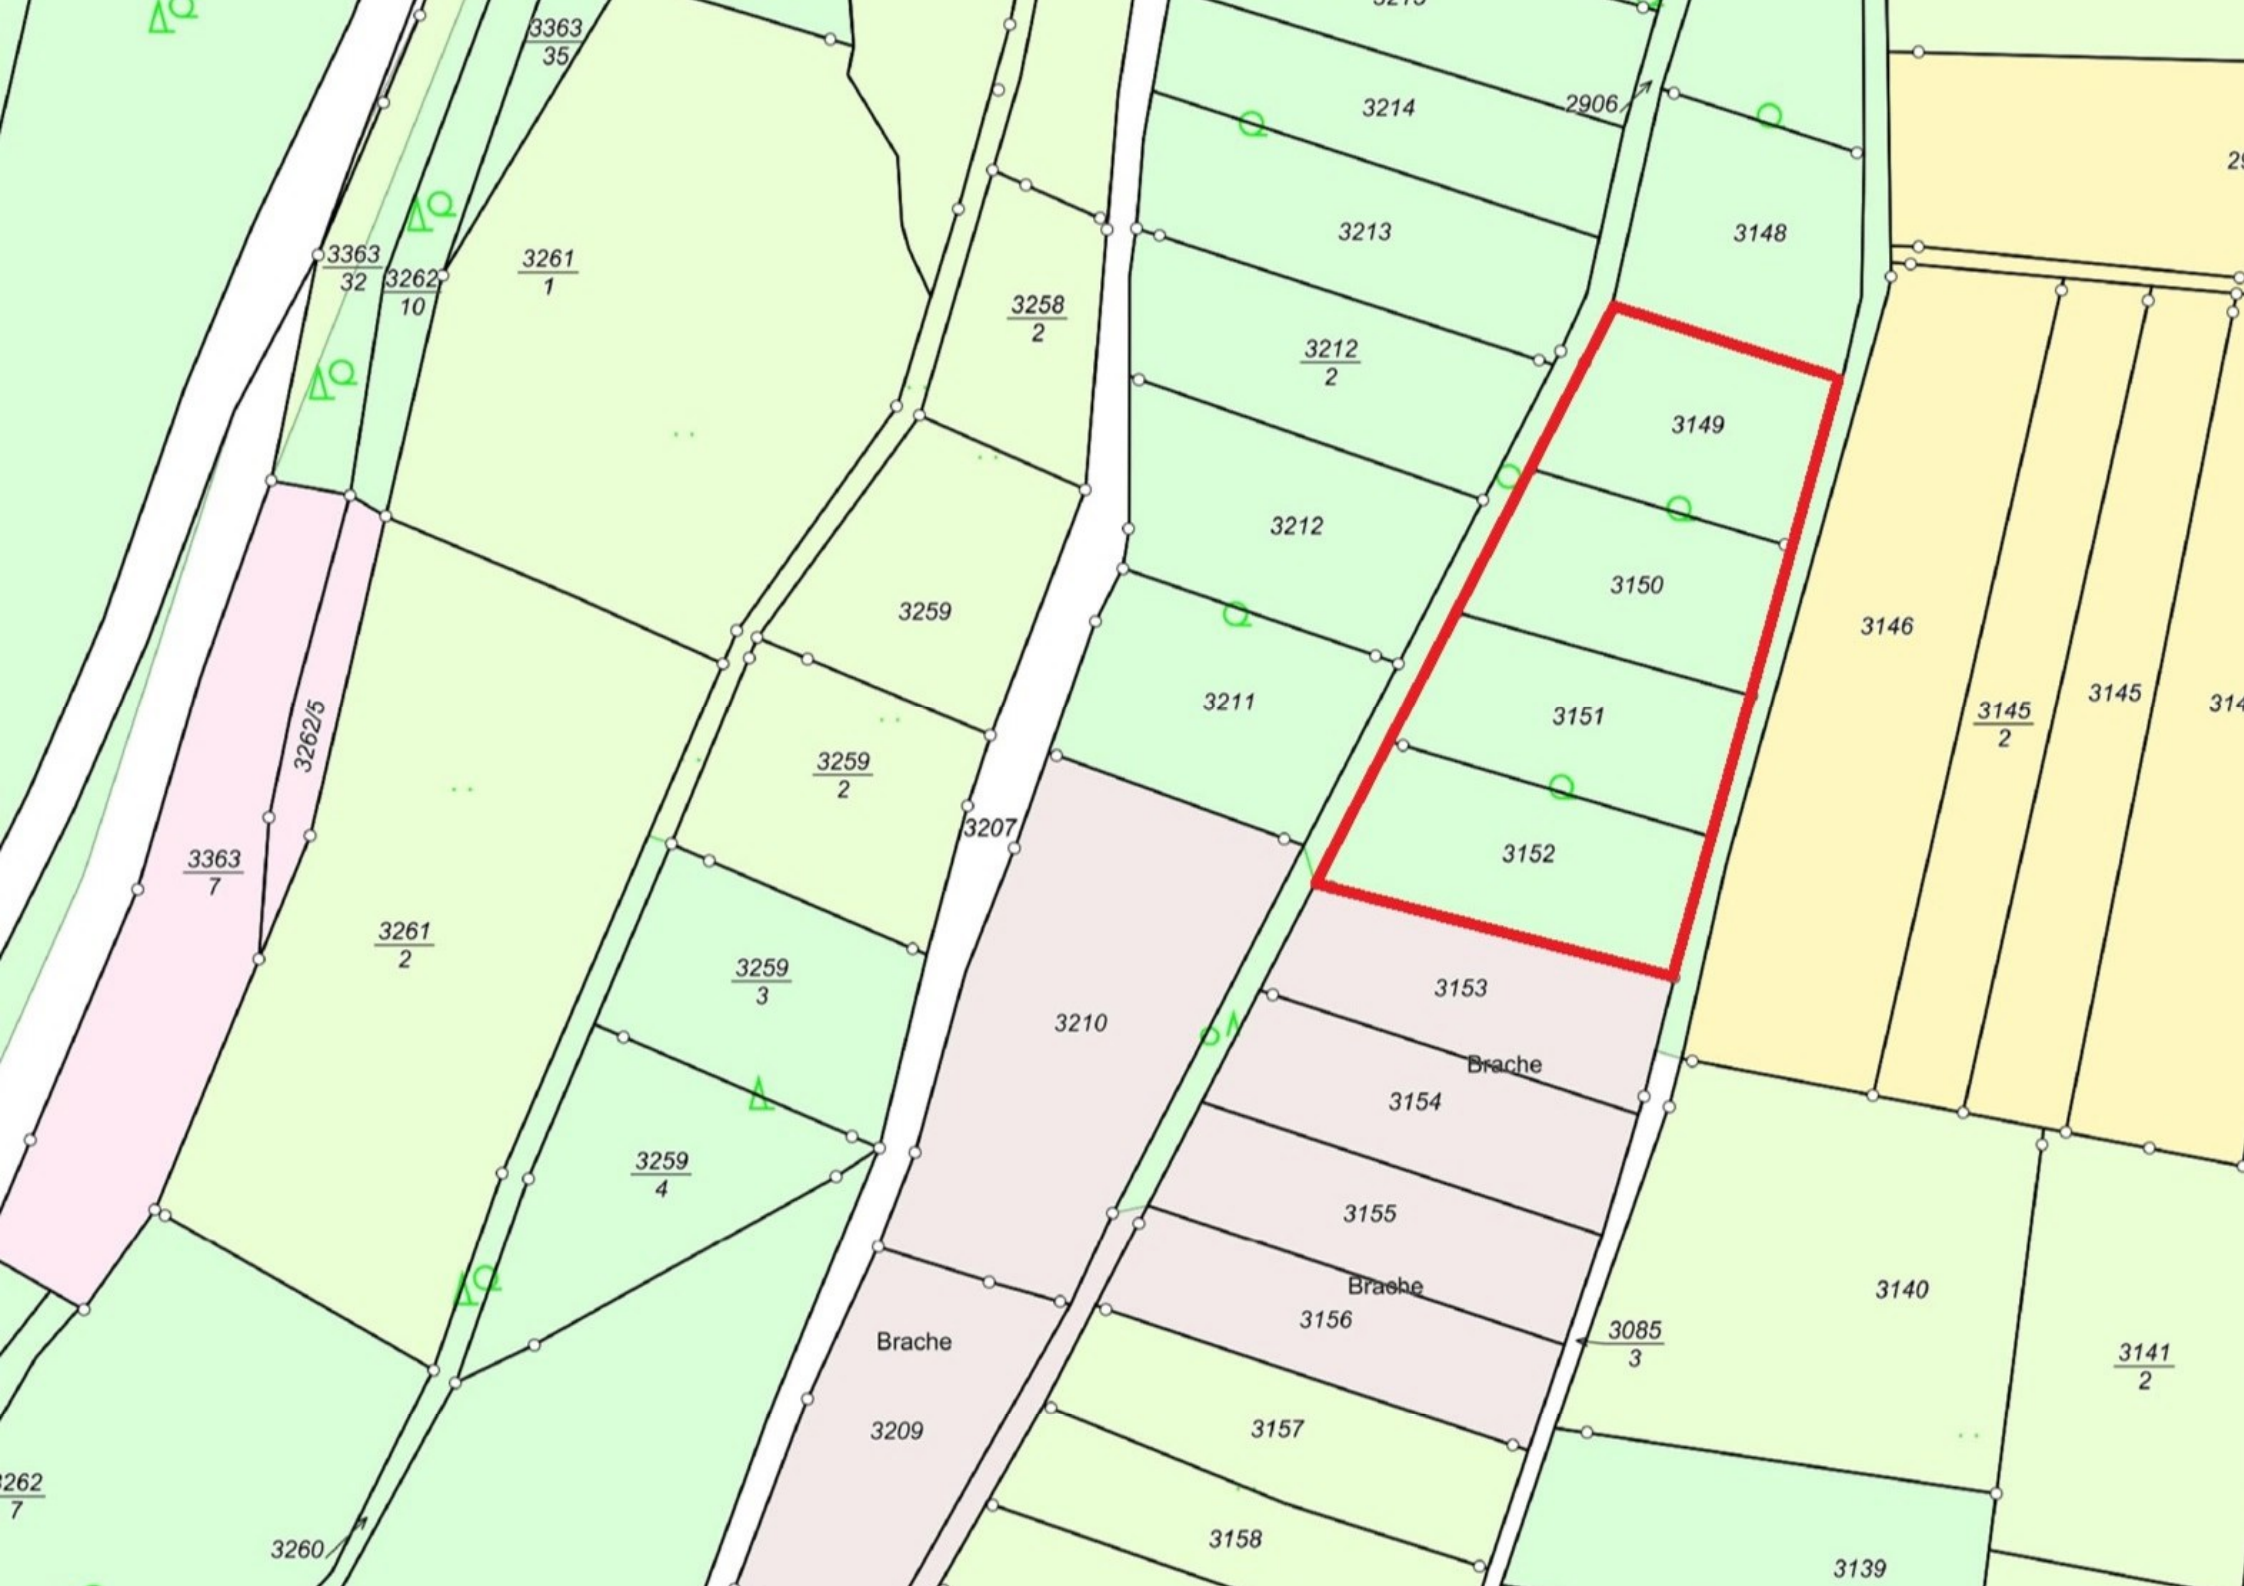
3363/35
3363/32
3262/10
3261/1
3258/2
3214
2906
3213
3148
3212/2
3212
3149
3150
3151
3152
3146
3145/2
3145
3259
3211
3262/5
3259/2
3207
3363/7
3261/2
3259/3
3210
3153
Brache
3154
3155
Brache
3156
3259/4
Brache
3209
3085/3
3140
3141/2
3157
3158
3139
3260