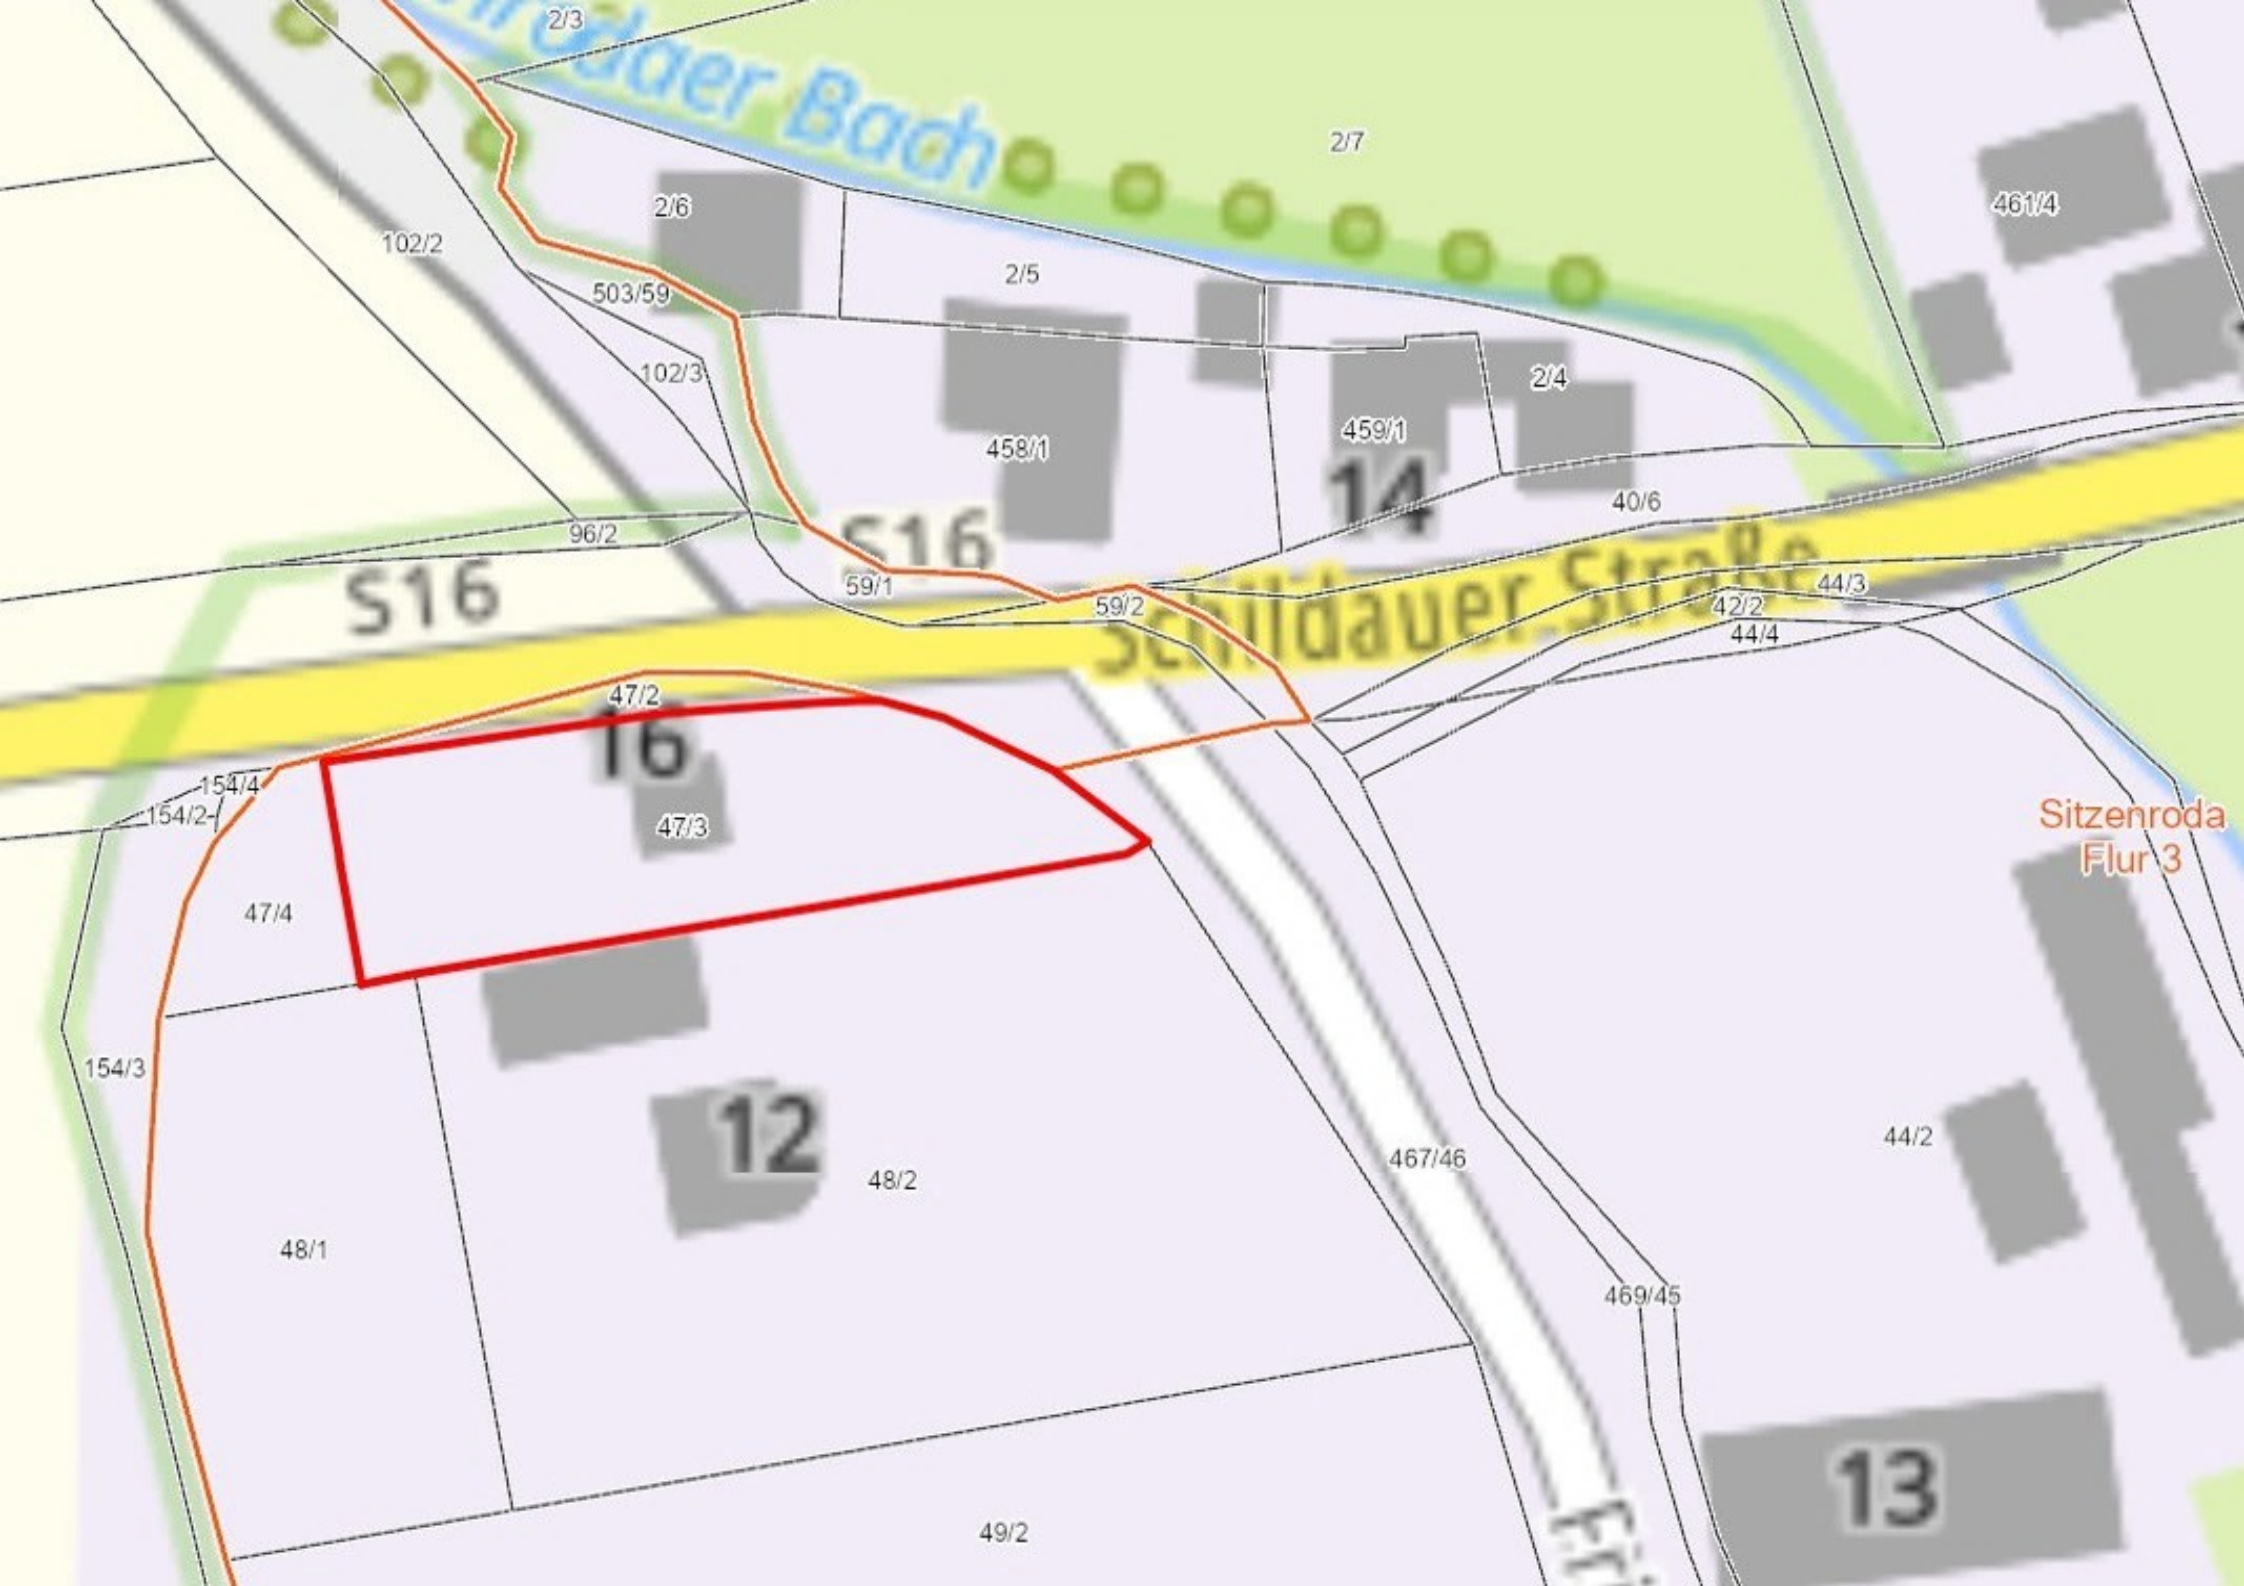
2/3
2/7
2/6
2/5
461/4
102/2
503/59
102/3
2/4
459/1
458/1
14
40/6
96/2
S16
59/1
59/2
42/2
44/3
44/4
47/2
16
154/4
154/2
47/3
47/4
Sitzenroda
Flur 3
154/3
12
48/2
467/46
44/2
48/1
469/45
13
49/2