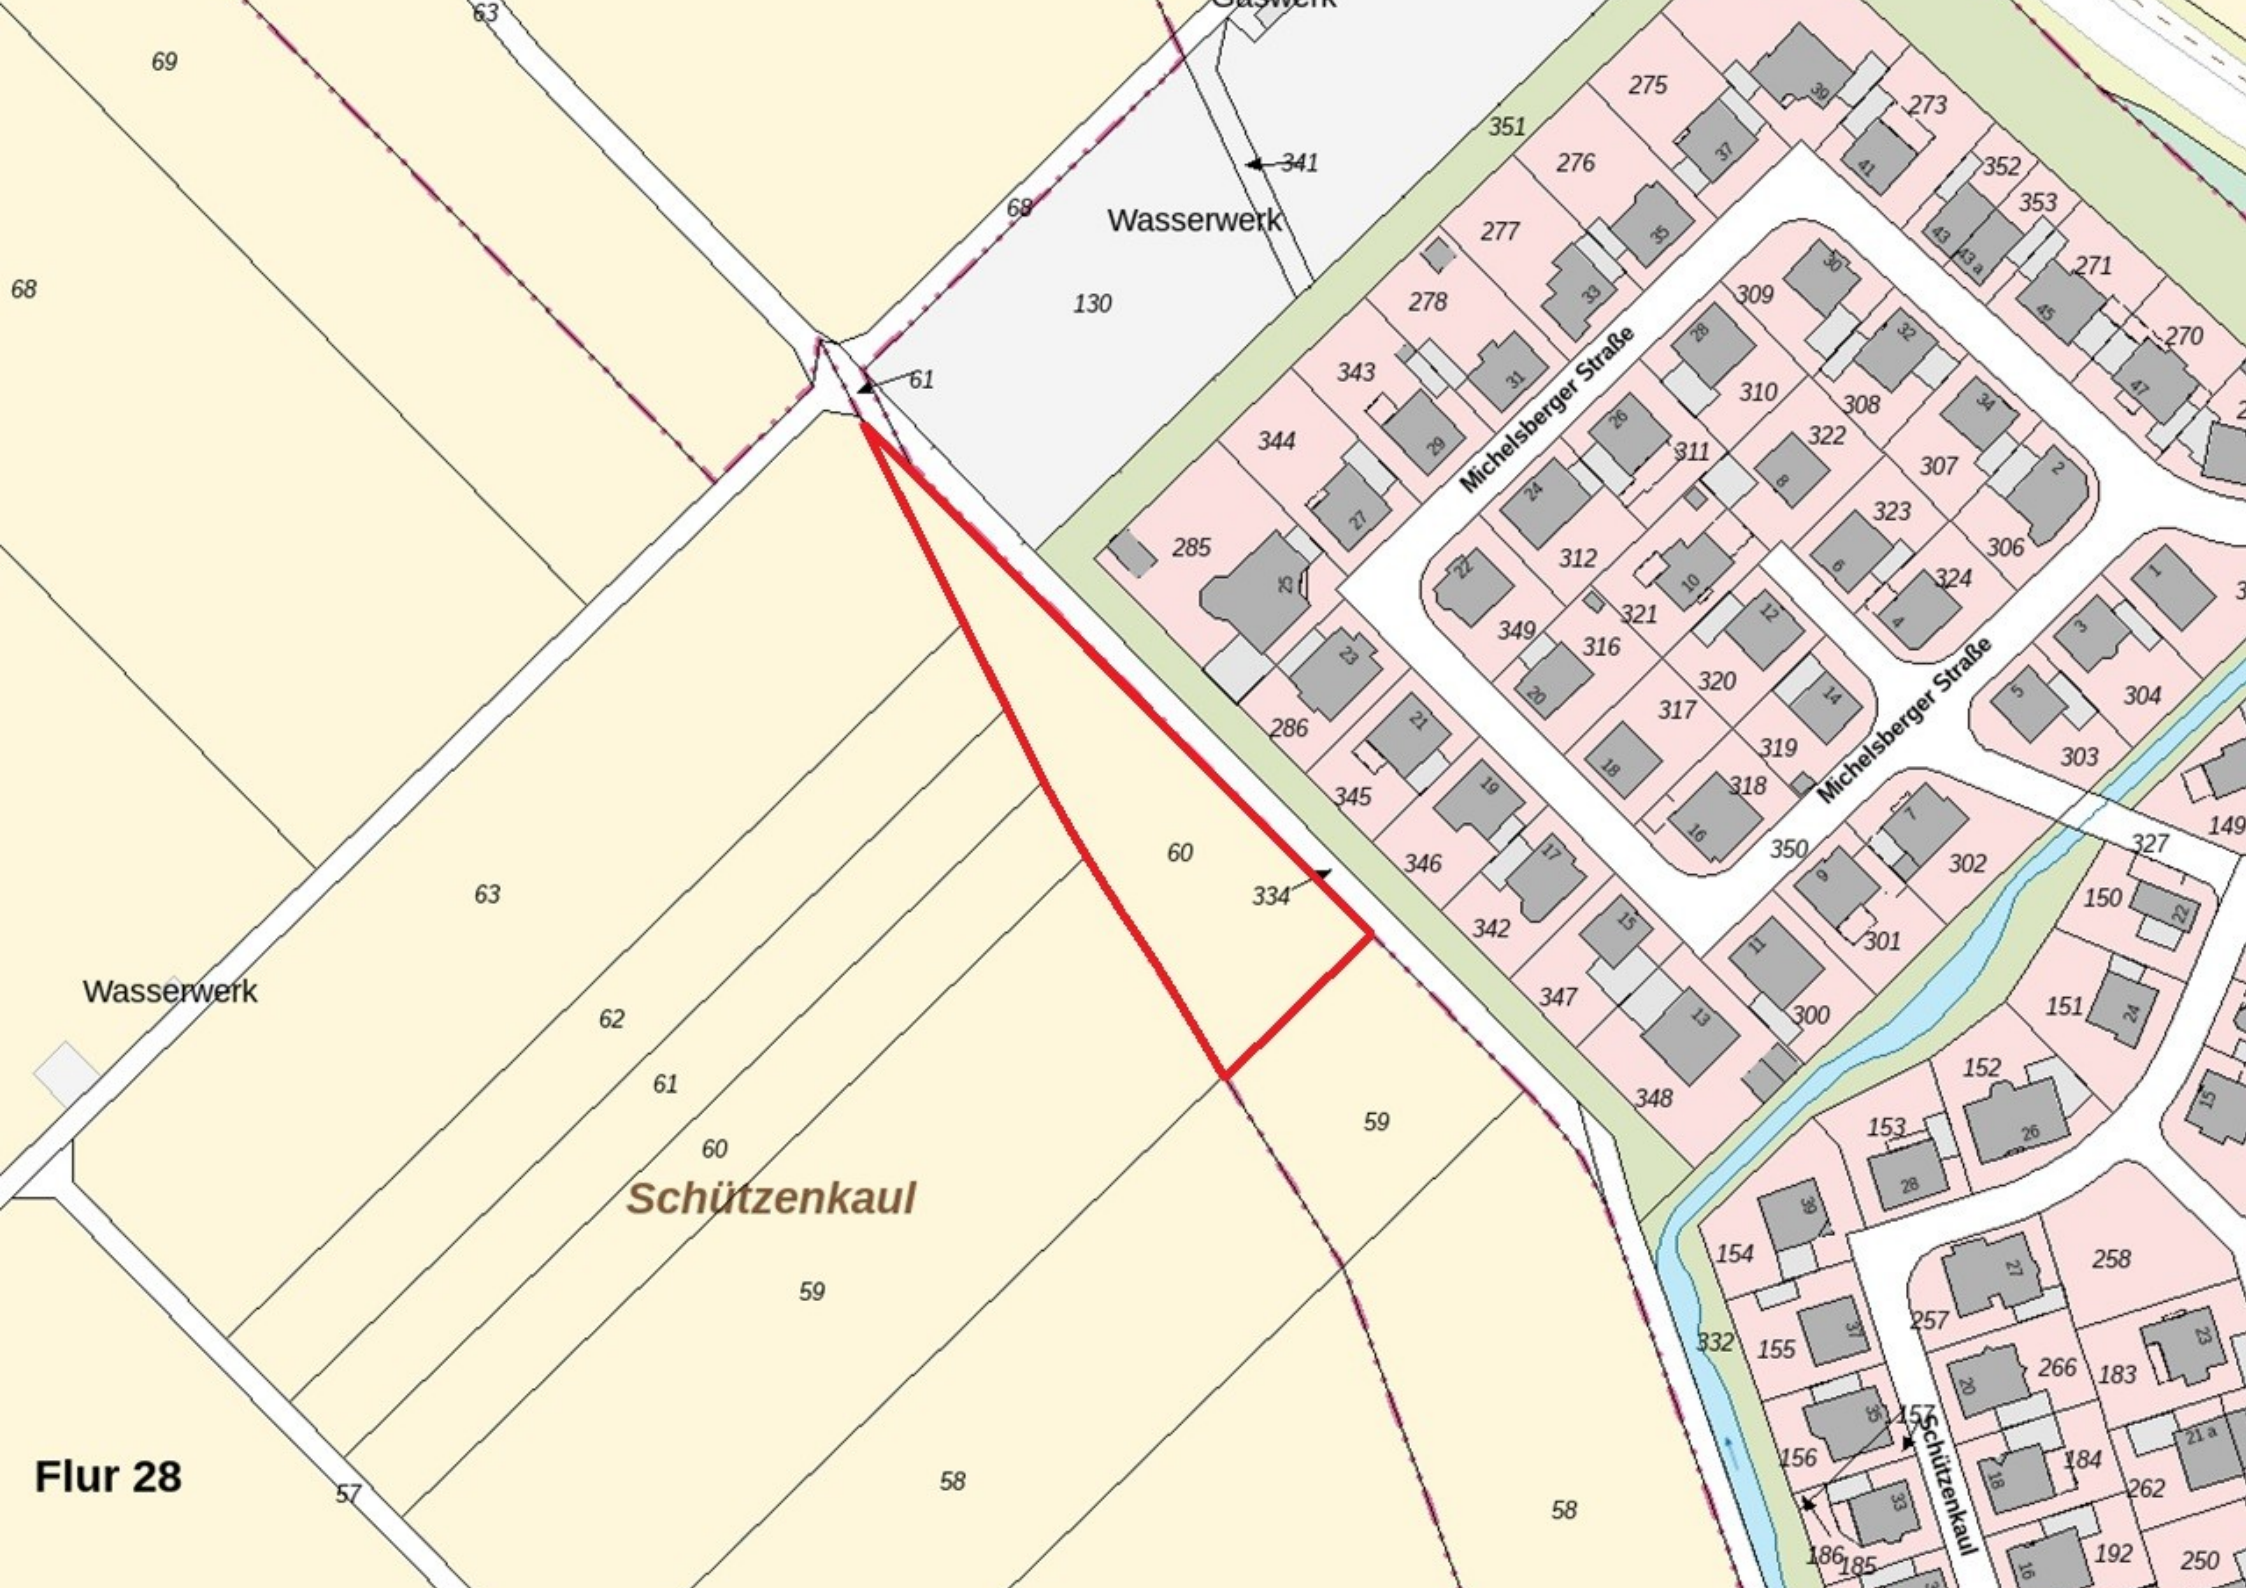
Flur 28
Schützenkaul
Wasserwerk
Wasserwerk
Michelsberger Straße
Michelsberger Straße
Schützenkaul
63
69
68
68
130
341
351
61
60
334
63
62
61
60
59
59
58
58
57
275
276
277
278
343
344
285
286
345
346
342
347
348
273
352
353
271
270
309
310
311
322
308
307
323
306
324
312
349
316
321
320
317
319
318
350
302
301
300
303
304
327
149
150
151
152
153
154
155
332
258
257
266
183
184
262
192
250
156
157
186
185